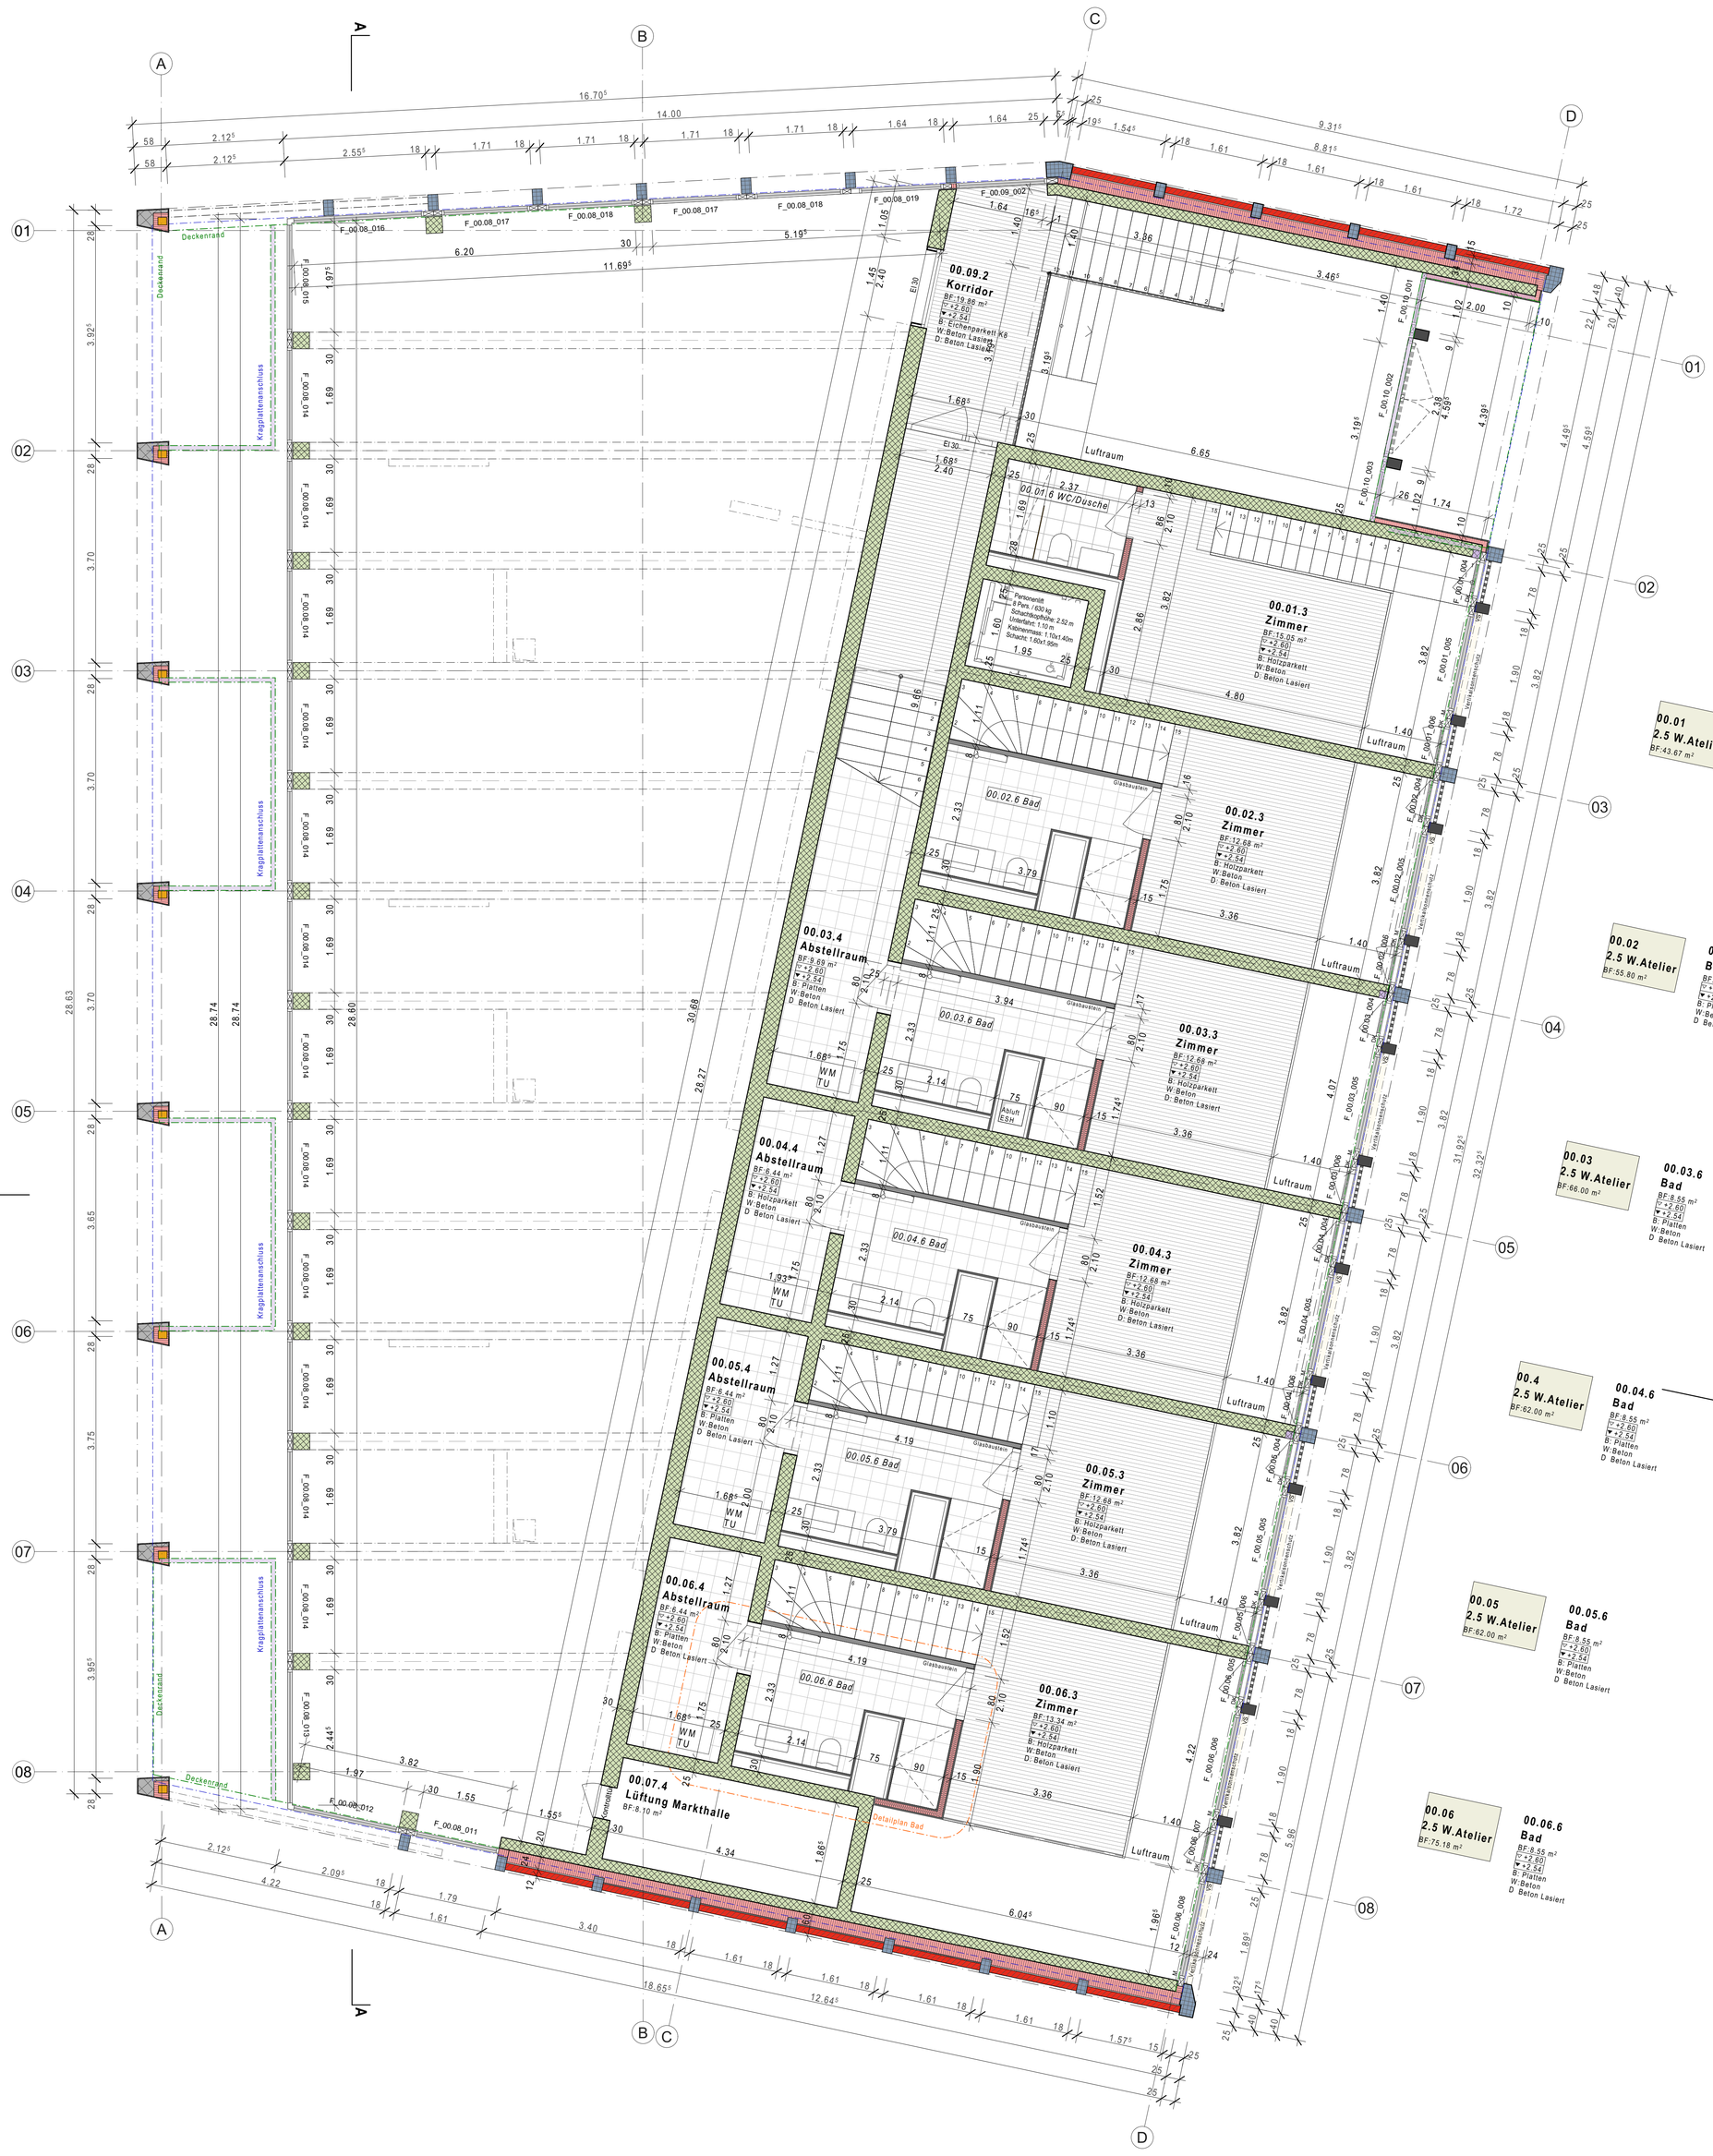

PLANLEGENDEN:

ALLE MASSE SIND ROHMASSE UND VOM UNTERNEHMER AM BAU ZU KONTROLLIEREN

- BETON
- BACKSTEIN
- KALKSANDSTEIN
- Kunststein, Betonwerkstein
- GIPS
- HOLZ
- DÄMMSTOFFE
- HOLZWERKSTOFF
- SPERRSCHICHT

SW	SCHWELLENHÖHE	FB	FERTIG BODEN
BR	BRÜSTUNGSHÖHE	RB	ROH BODEN
ST	STURZHÖHE	RD	ROH DECKE
OK	OBERKANT	UKD	UNTERKANT DECKE
UK	UNTERKANT	F.	FERTIG
AK	AUSSERKANT	R.	ROH

TÜR- UND FENSTERHÖHEN GEMESSEN AB OK FERTIG HÖHEREM BODEN, SCHWELLE, bzw. FENSTERBANK BIS UK ROH STURZ.

Bemerkungen	Datum	Revision
Erstausgabe	-	R00

IN BEARBEITUNG
(Stand 18.12.2025)

± 0.00 =584.19

1227 **Drehpunkt**
Richigenstrasse 2/2a 3076 Worb

Ausschreibung

CoOpera Sammelstiftung PUK
Galgenfeldweg 16, 3006 Bern

Grundriss Galerie **1:50**
Gezeichnet **nb**
Druck 18.12.2025 84/90

arcollage
Architektur. Städtebau. Landschaft.
Freiburgstrasse 257, 3018 Bern