


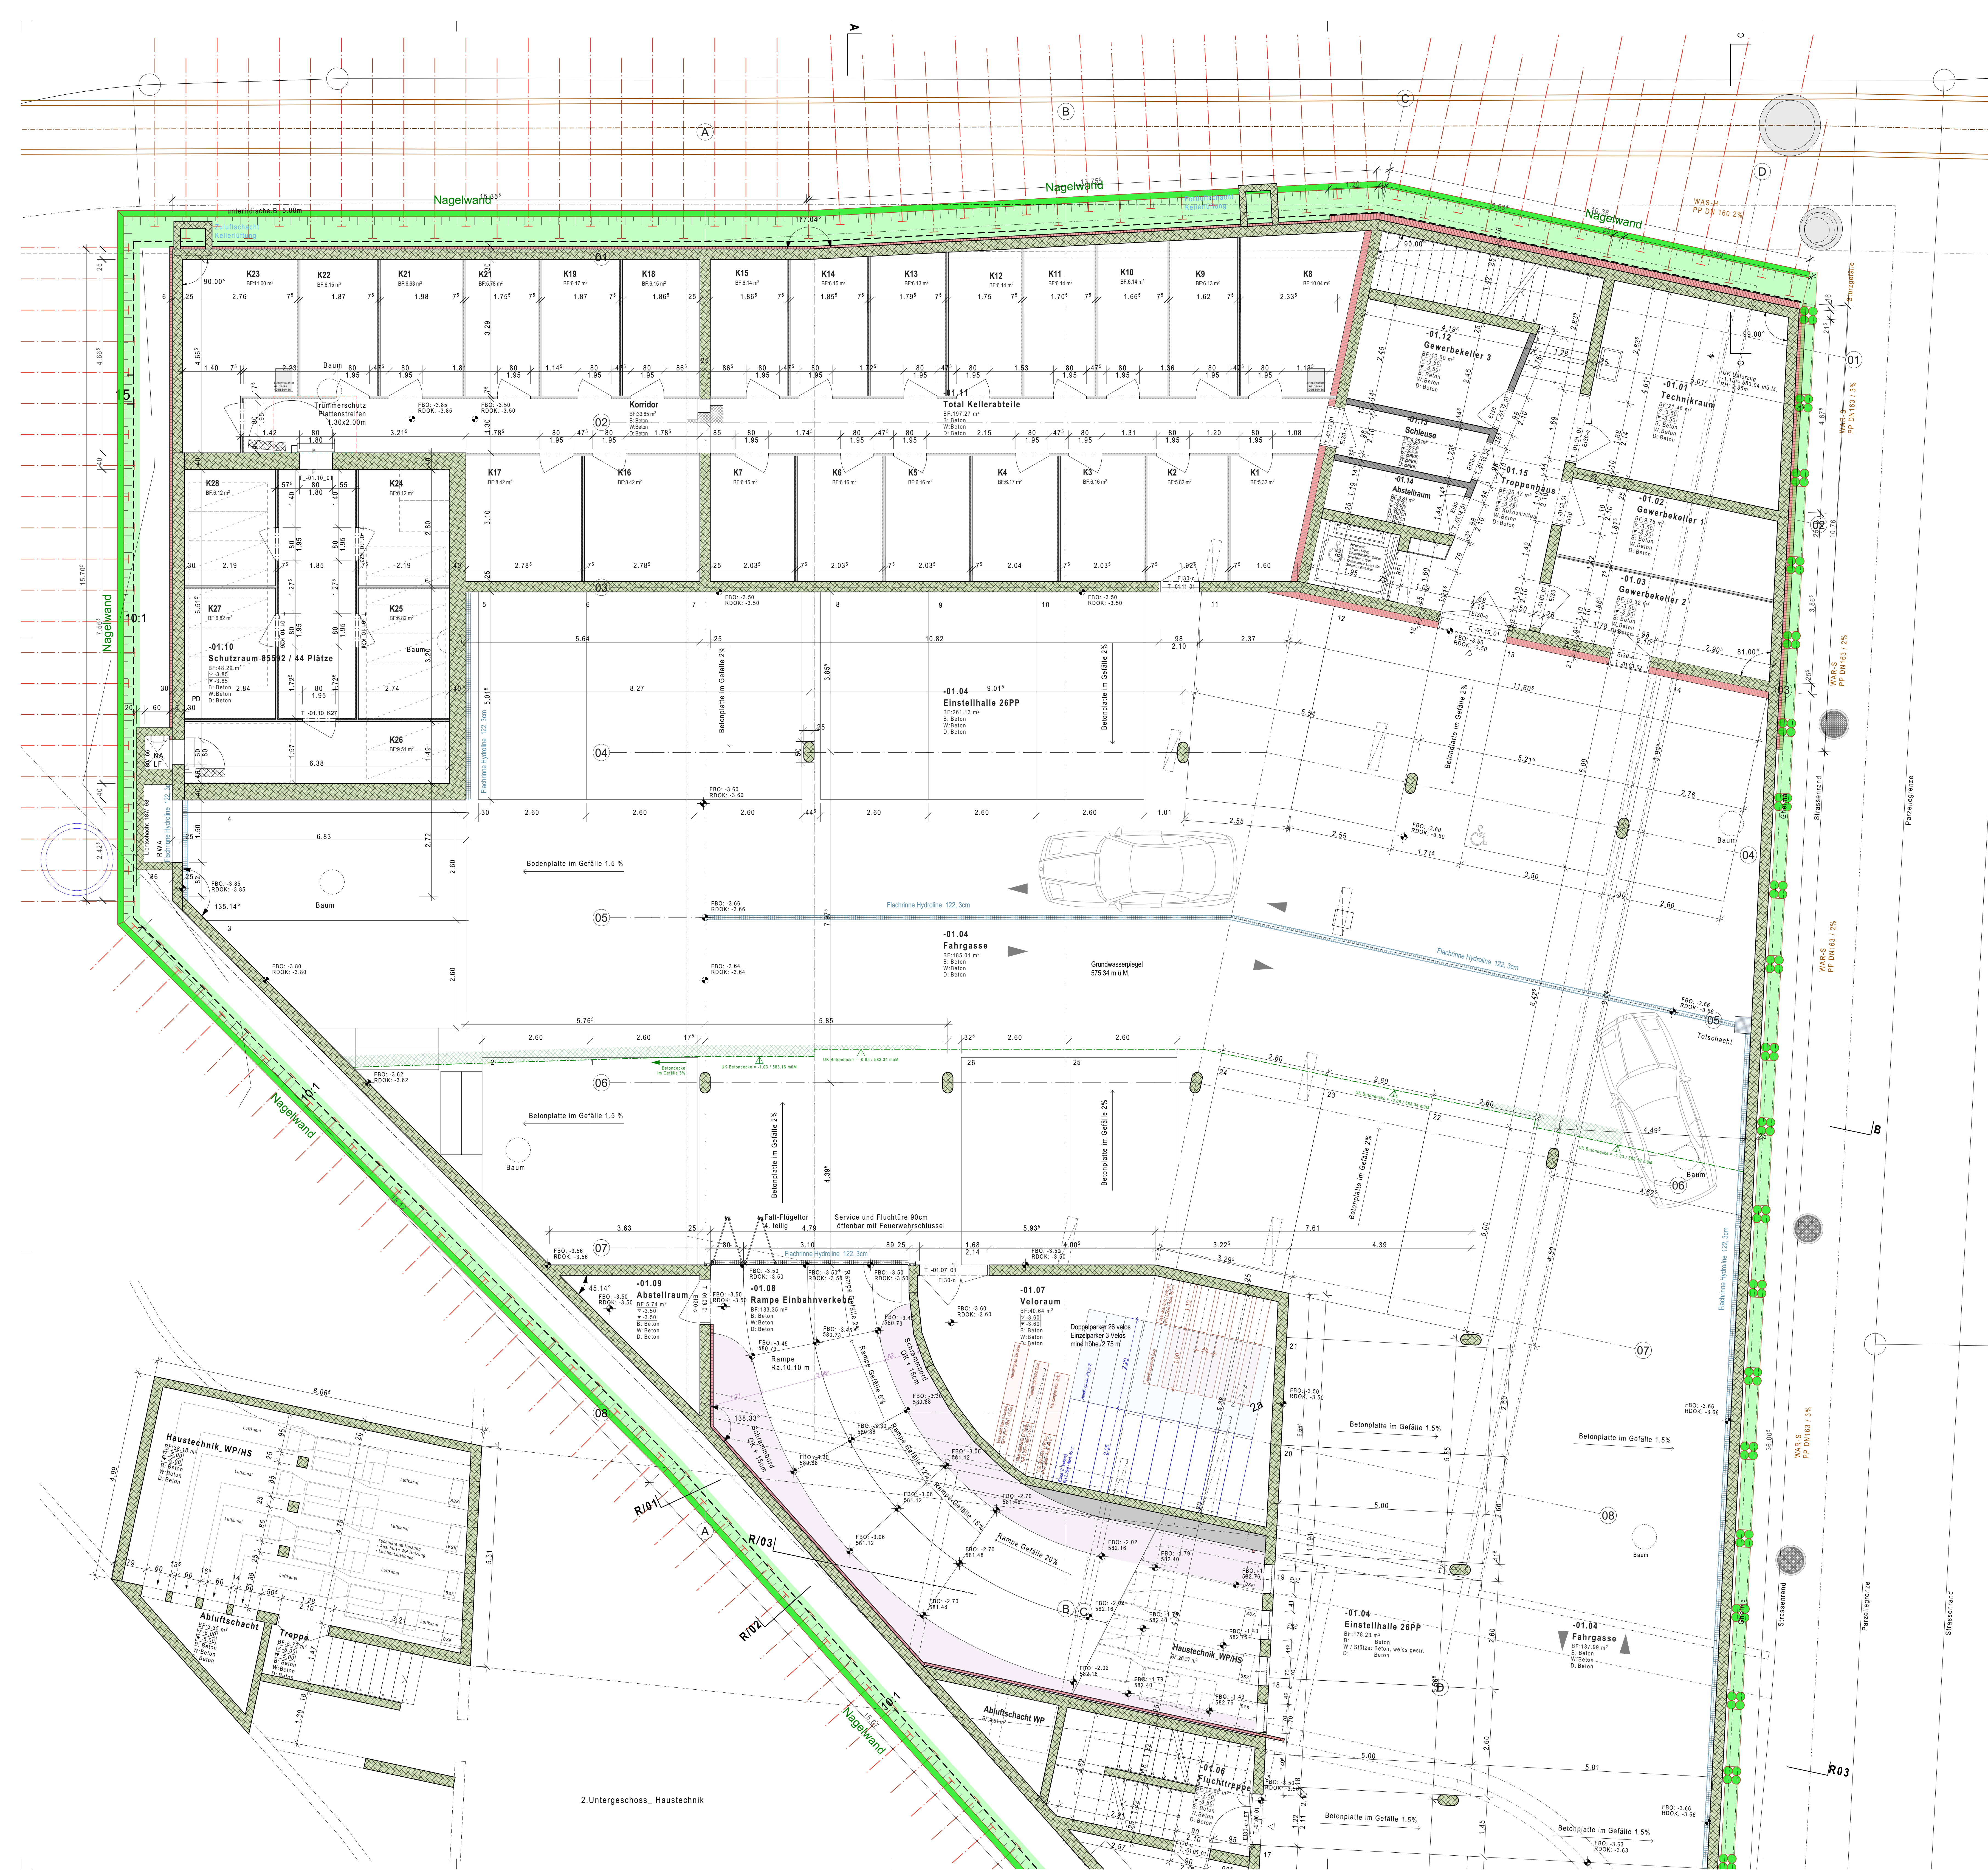

Bemerkungen	Datum	Revision
-------------	-------	----------

--	--	--

SEITUNG

IN BEAR 18 12:2020

(3)

$\pm 0.02 = 504.40$

1227 Drenpunkt
Richigenstrasse 2/2a 3076 Worb

Ausschreibung

Galgenfeldweg 16, 3006 Bern

Gezeichnet	nb
Denk	18.12.2025
	105100

arc||lage
Architektur, Städtebau, Landschaft.

IN BEARBEITUNG
(Stand 18.12.2025)



1227	Drehpunkt Richtigenstrasse 2/2a 3076 Worb
------	---



Ausschreibung

CoOpera Sammelstiftung PUK

Grundriss UG

arcllage
Architektur, Städtebau, Landschaft.

Freiburgstrasse 257, 3018 Bern
